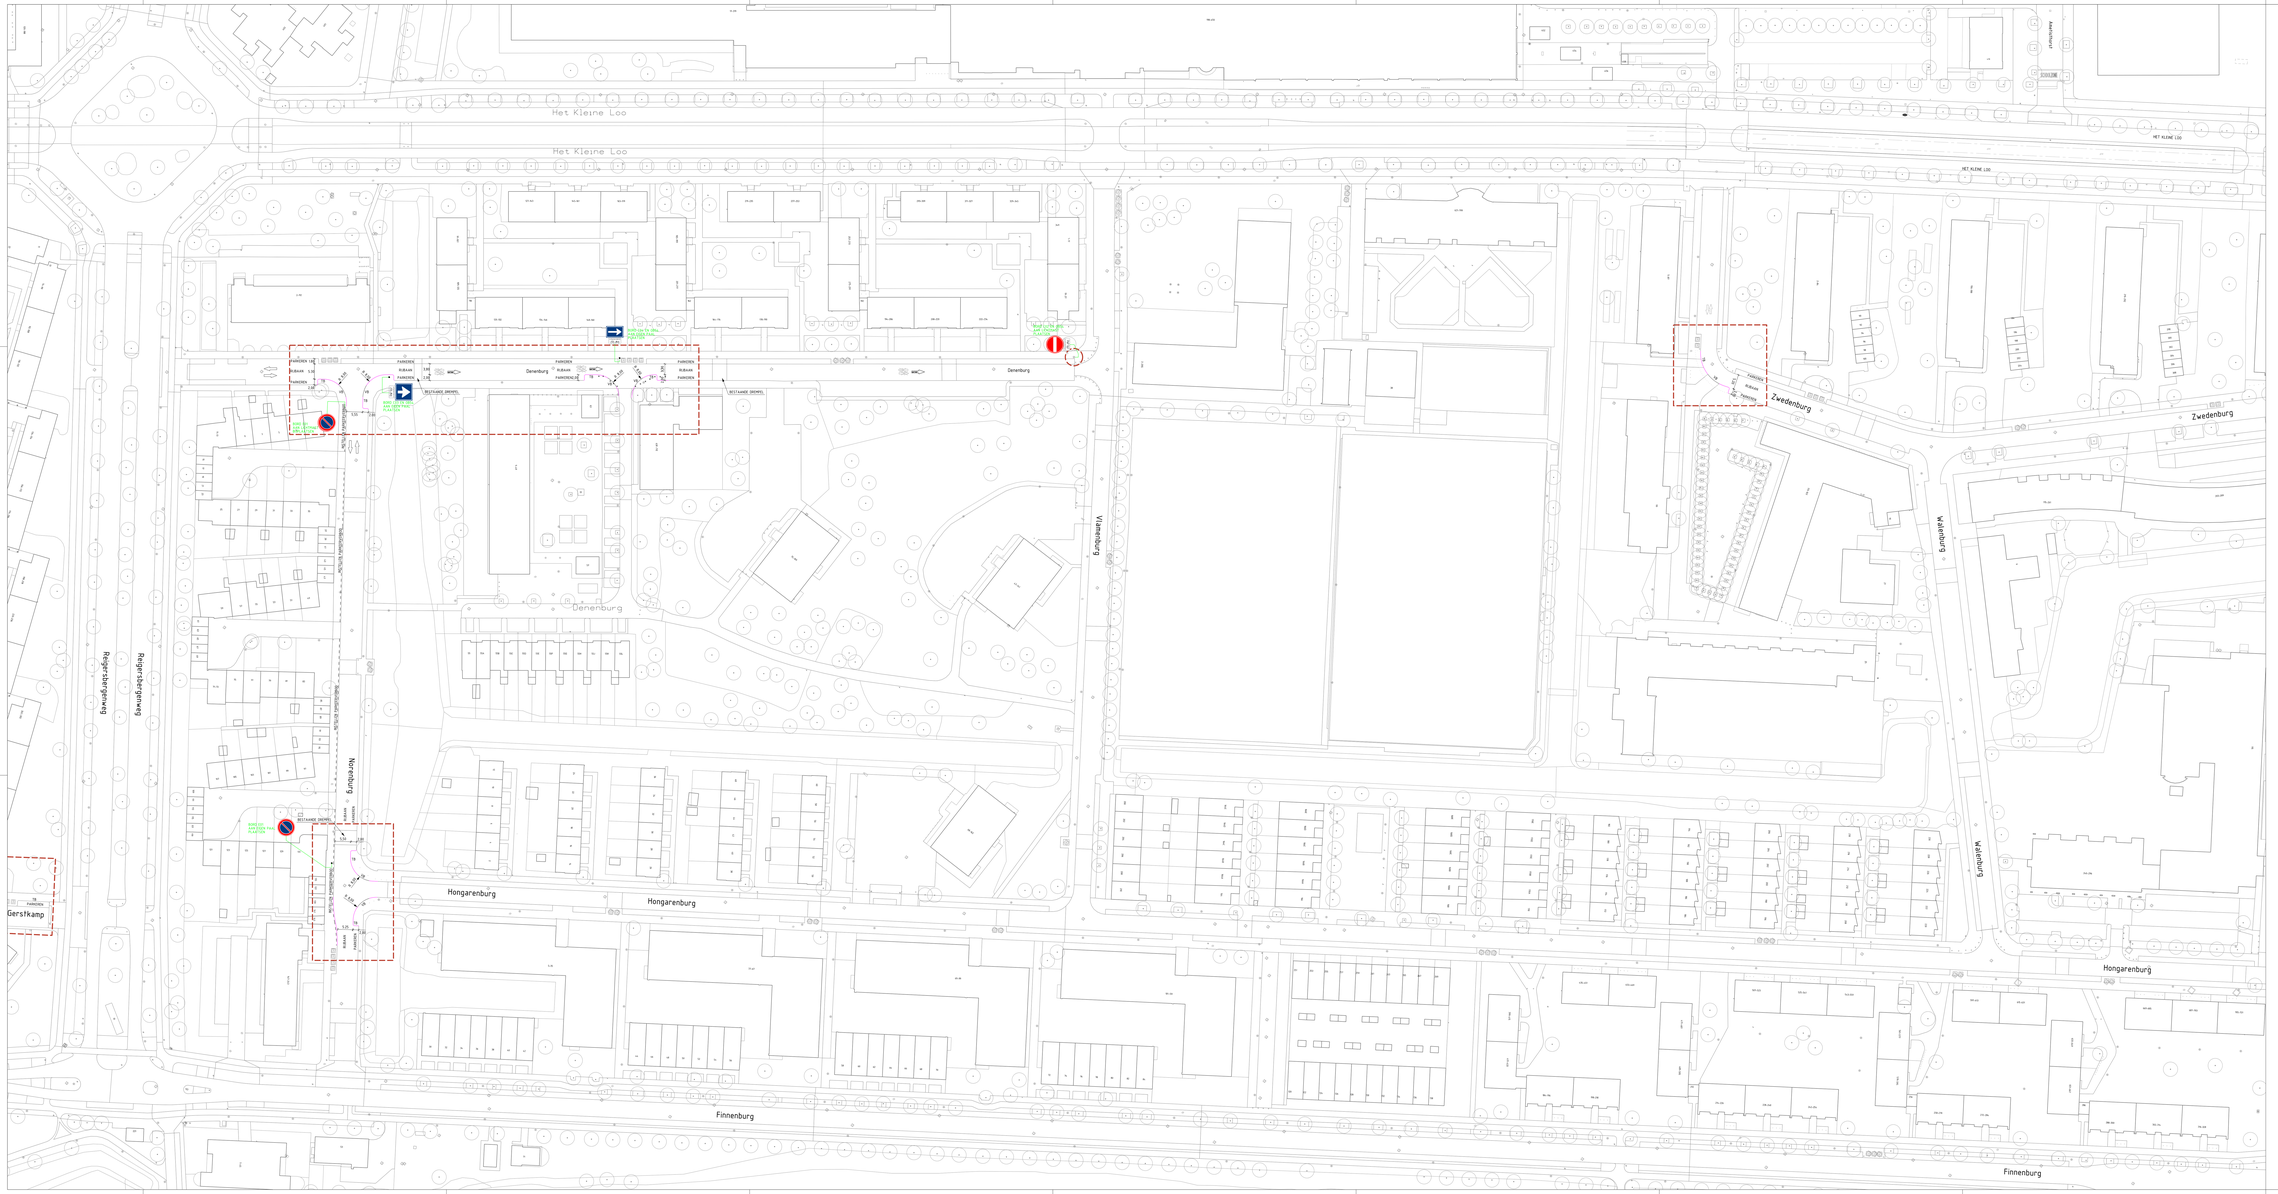

Beschaald	Omschrijving
	Afvalcyclaar
	Boom
	Gas Kast
	Gas Riolpuur
	Hellingpad
	Meublair
	Meublair Wegbeelden Akn
	Meublair Wegbeelden Container Wtrpl
	Meublair Wegbeelden Fietsenrn
	Meublair Wegbeelden Lichtmast
	Meublair Wegbeelden Zitbank
	Rioln
	Vrv
	Water Brandbeldig Pvf

Nieuw	Omschrijving
	Grens Bebaigebied
VB	Kantopstelrg Trottoirband
	Kantopstelrg Verlaagd
	Parkeervakted
	Parkeer dsk/mtrbgwerker
	Anlt parkeerpad
TB	Trottoirband
VB	Verlaagde band

Vervallen/Verwijderd	Omschrijving
	Vervallen schuine

LEGENDA:

TE PLAATSEN BORDEN

- Bestaande borden handhaven tenzij anders aangegeven

Alle verkeersborden (te plaatsen en te verplaatsen) dienen geplaatst te worden overeenkomstig het bepaalde in het Reglement Verkeersregels en Verkeerstekens 1990 (RVV) en Besluit administratieve bepalingen inzake het wegverkeer (BABW)

Wijz.	Datum	Status	Opmerkingen
3	15-01-25	Concept	

Den Haag

MARIAHOEVE OPKNAPPLANNEN

De Burgen

Voorontwerp

Opdrachtgever:	GOH DSB Opdrachtgeving				
Project e.o.:	F. Huijgen	Besteknummer:		Afdeling	Blad	Wijz.
Projectleider:		Schaal:	1:500			
Ontwerper:	D. Lulien	Formaat:	1.0x840	VER	4 / 4	3
Tekenaar:	D. Koing	Maten in:	m			
Projectnummer:	70036657	Hoogtematen in meters t.o.v.N.A.P.				
Documentnummer:	70036657-MRHOPK-VER-VO-001					

Ingenieursbureau Den Haag